

NOTE:

Tegningen er ikke målfast.

Signatur:



Zoner for planlagt og udført spildevandskloakering




Rørlagte og åbne vandløb



Usikkerhed om placering og forbindelse mellem vandløb



Vandløbsoplunde

 

Områder med dårlige nedsvinningsmuligheder



Moseområde



Lokalbane

0	Skitseprojekt	14.12.2007	LAN	SLN	
Udgave	Betegnelse/Revision	Dato	Udført	Kontrol	Godkendt
Sag	HELSINGØR KOMMUNE AFVANDING AF HORNBAEK VEST	Sag nr.	11.369.00		
Emne	Oversigt	Tegn nr.	Udgave		1
		Målestok	-		

Villingebæk


Hornbæk

Udløb Vest

Udløb 79

Udløb 90

Øresundsvej

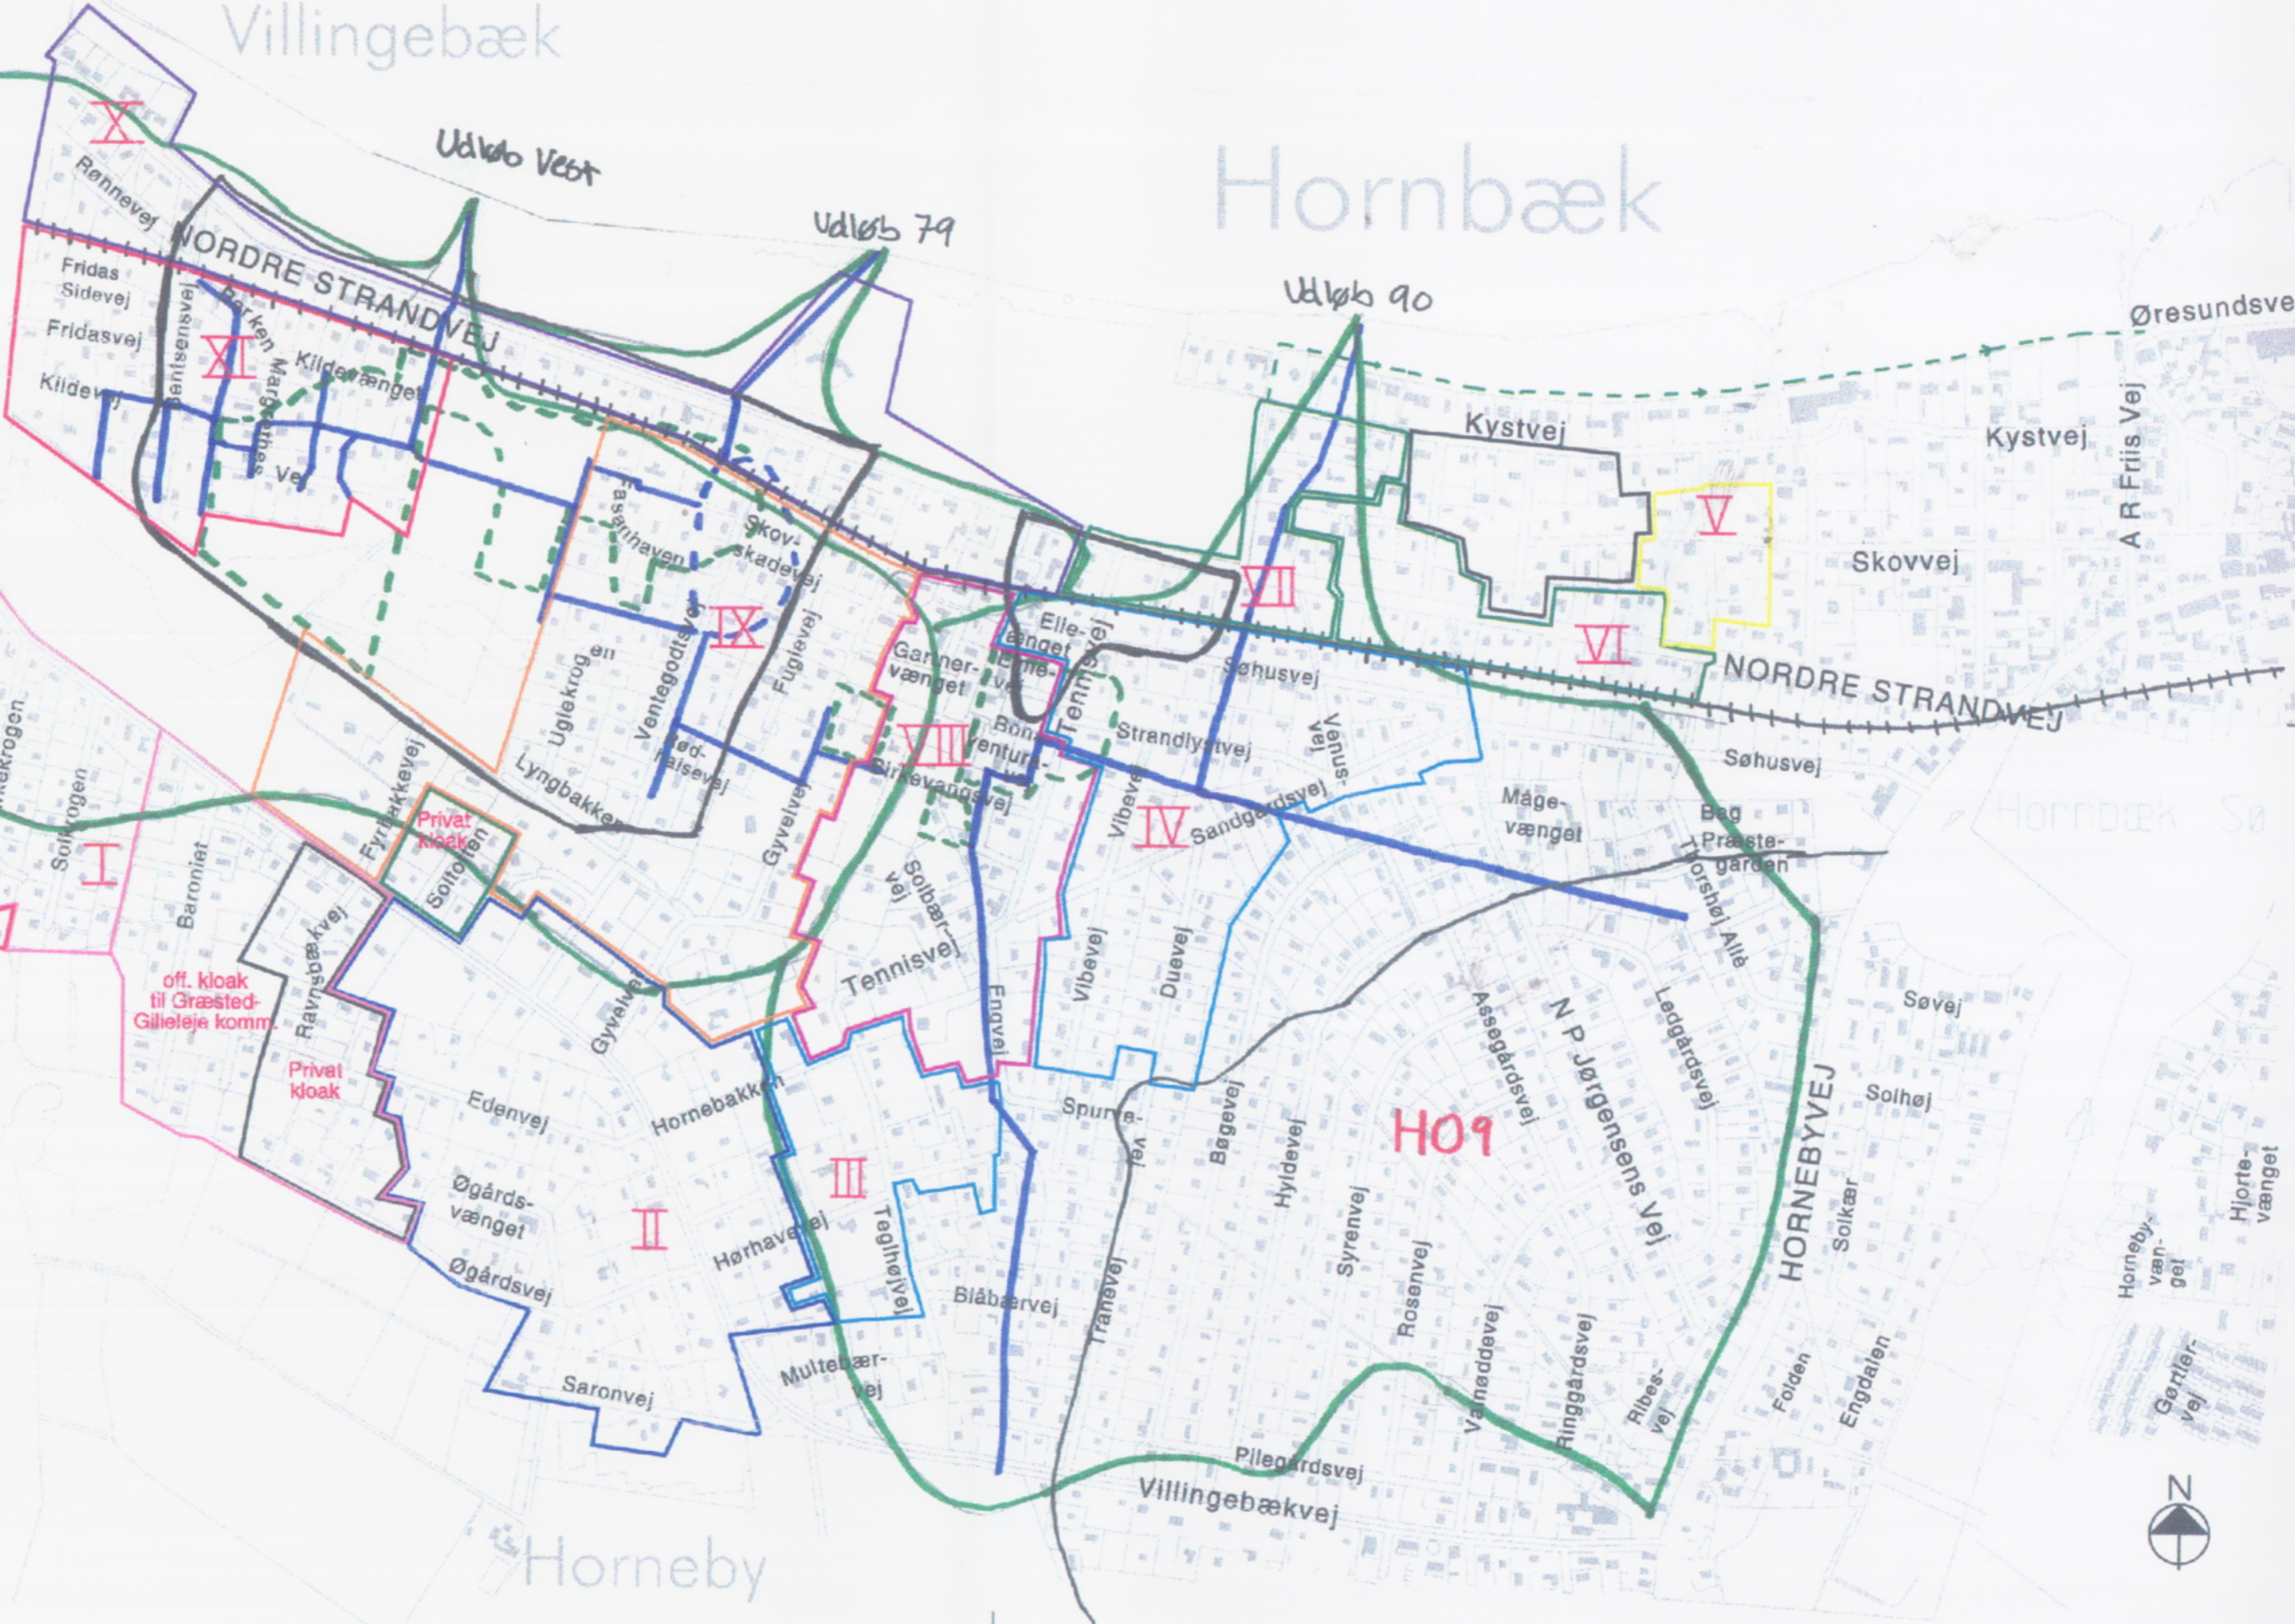

off. kloak til Græsted-Gilleleje komm.

off. kloak til Græsted-Gilleleje komm.

Privat kloak

H09

